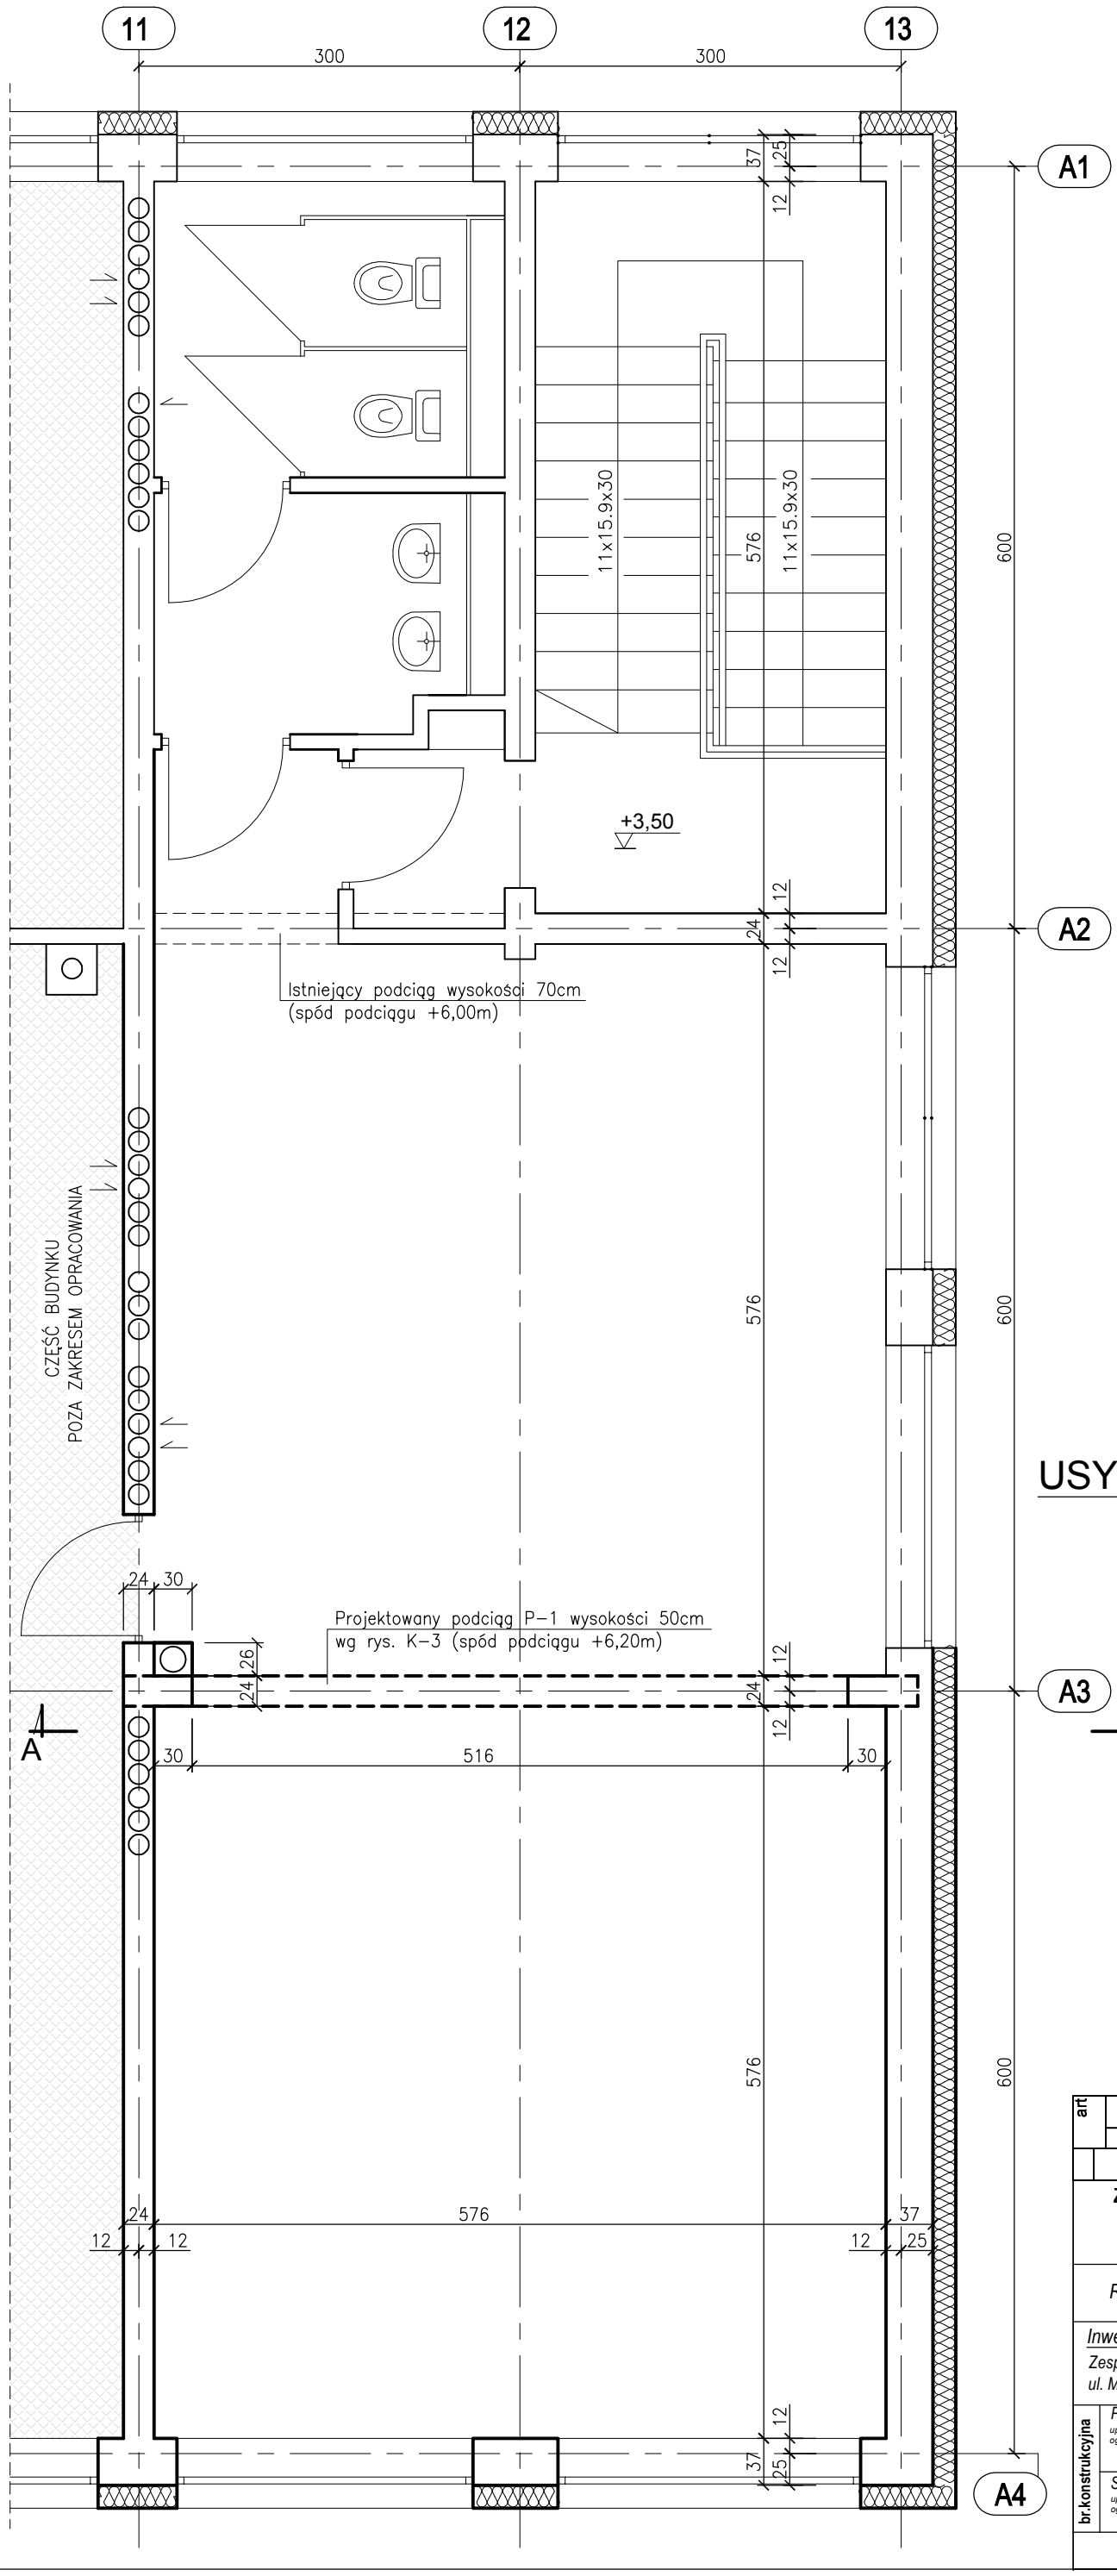

RZUT I PIĘTRA
USYTUOWANIE PODCIĄGU P-1

skala 1:50

art projekt	ART PROJEKT K&M Sp. z o.o. ul. Przemysłowa 7 f, 83-400 Kościerzyna tel. 058/ 680 83 69 NIP 591-163-58-00, Regon 220376462	563-2013
	Zmiana sposobu użytkowania pomieszczenia mieszkalnego na pomieszczenie edukacyjne dz. nr 269/11 obręb 05 Kościerzyna	*SKALA 1:50*
	RZUT I PIĘTRA - USYTUŁOWANIE PODCIĄGU P-1	RYS. K-1
	Inwestor: *Zespół Szkół Publicznych nr 1 w Kościerzynie,* *ul. M.Skłodowskiej Curie 19, 83-400 Kościerzyna*	
br.konstrukcyjna	*Projektował: mgr inż. Maciej Łubkowski* *upr. nr 231/Gd/01, w specjalności konstrukcyjno-budowlanej do projektowania bez ograniczeń*	
	Sprawdził: mgr inż. Andrzej Majcher *upr. nr POM/0094/POOK/06, w specjalności konstrukcyjno-budowlanej do projektowania bez ograniczeń*	
	Data: marzec 2013 r.	